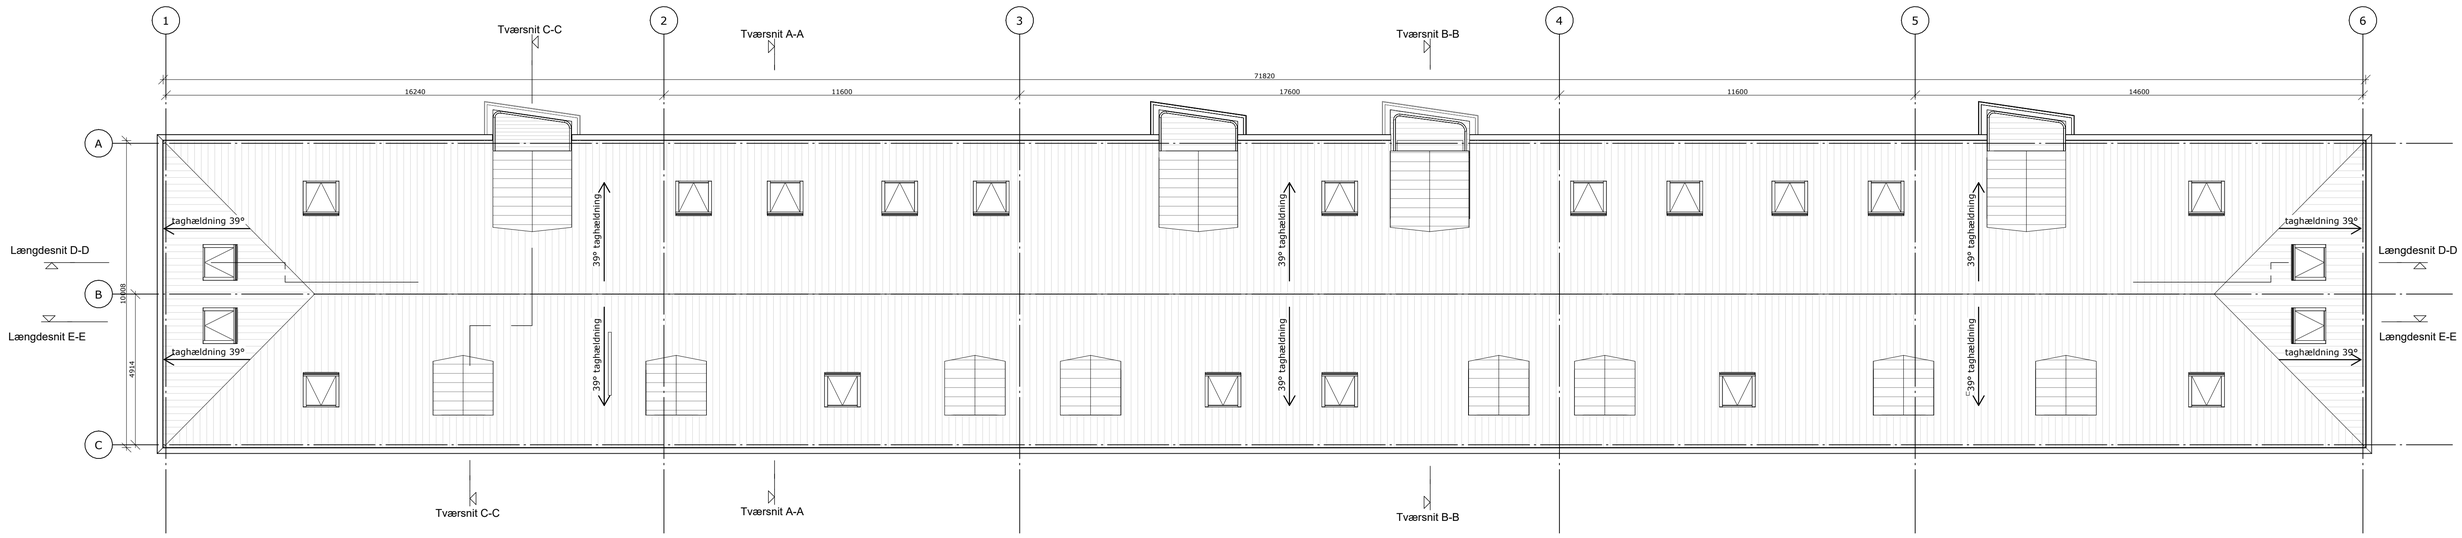

Tagplan 1 : 100

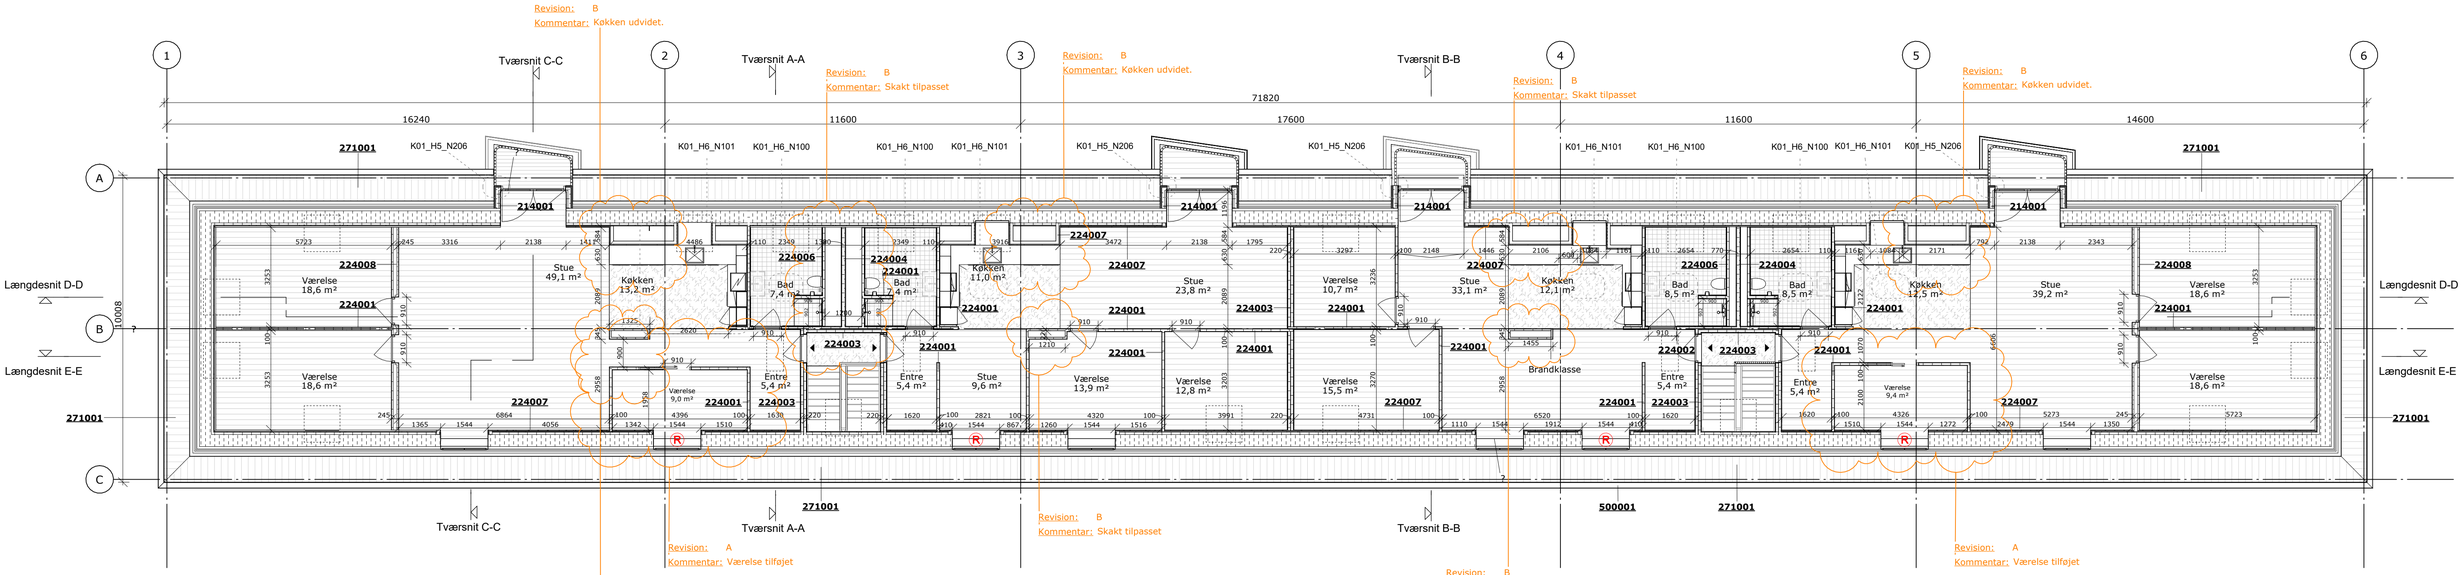

Tagetage 1 : 100

BYGNINGSDELSJOURNAL:

214001	215 MM FLUNKVÆG 1 mm zink 9 mm vapozink 18 mm afstandslister 20 mm luftspalte 12 mm vindgips 95 mm blød isolering Dampspærre 45 mm blød isolering 15 mm fibergips	224004	150 mm STÅLSKELETVÆG, SKEL V. TEKNIK 12,5 mm fibergips 12,5 mm fibergips 100 mm stålskelet m. isolering 12,5 mm fibergips 12,5 mm fibergips
224001	100 MM STÅLSKELETVÆG 12,5 mm fibergips 75 mm stålskelet m. isolering 12,5 mm fibergips	224006	110 MM STÅLSKELETVÆG, VÅDRUM 15 mm fibergips 75 mm stålskelet m. isolering
224002	112,5 MM STÅLSKELETVÆG V. ENTRE 12,5 mm fibergips 12,5 mm fibergips 75 mm stålskelet m. isolering 12,5 mm fibergips	224007	137 MM TRÆSKELETVÆG, SKUNKVÆG 10 mm fibergips 10 mm fibergips 22 mm høvlet forskalling (max. c/c 300) 95 mm reglar m. isolering
224003	220 MM STÅLSKELETVÆG. LEJLIGHEDSSKEL 12,5 mm fibergips 12,5 mm fibergips 75 mm stålskelet m. isolering 20 mm luft 75 mm stålskelet m. isolering 12,5 mm fibergips 12,5 mm fibergips	224008	245 MM STÅLSKELETVÆG, SKAKTVÆG 12,5 mm fibergips 50 mm stålskelet m. isolering 120 mm luft 50 mm stålskelet m. isolering 12,5 mm fibergips
		271001	445 MM TEGLTAG U. INSTALLATIONSLAG 65 mm røde vingetegl 38 mm lægter 25 mm skyllelister 3 mm tagpap 22 mm rupløjet tagbrædder 50 mm luftspalte 245 mm isolering kl. 34
		500001	192 MM ZINK TAGRENDE

SIGNATURFORKLARING:

- Ⓡ Redningsåbning
- Ind- og udgang til lejlighed
- Ovenliggende bygningsdel
- Zink
- Tegltag
- Fliser 150 x 150 mm
- Vinylgulv
- Trægulv

GENERELT:

Marselis Boulevard 115-123, 8000 Aarhus C
Matrikel nr. 517 - Marselisborg, Århus Jorder

Døre udføres med en fri passagebredde på mindst 0,77 m.

Åbner døren imod personen, skal der være mindst 50 cm ved siden af døren modsat dens hængselside - gælder døre i entré og fælles adgangsveje.

Alle mål på tegningen er i mm.

SKIK
SKIK Arkitekter
Middelgade 1, 2.sal
8900 Randers C
Tlf.: 2555 7545
CVR: 4364 7873
www.skikarkitekter.dk

Marselis Boulevard - Tag- og vinduesprojekt — Fase: Udførelsesprojekt

Tagplan og tagetage — Tegn. nr.: K01_H1_N100

Sagsnr.:	24013	Dato:	19.05.2026	Tegnet/kontrol:	JL/RP
Bygherre:	Hustømrernes Stiftelse & Enkekasse	Rev.:	09.10.2026	Mål/Format:	1:100/A1